

- CONVENCIONES:**
- LEYENDA:**
- Área de planificación
  - Cuenca 1
  - Cuenca 2
  - Cuenca 3
  - Cuenca 4
- CONVENCIONES CARTOGRAFIA BASE:**
- Vías
  - Líneas de energía
  - Líneas alta tensión
  - Drenaje
  - Construcciones
  - División veredal
  - Pisos
- Curvas de nivel:**
- Secundaria
  - Principal

**OBSERVACIONES:**

**MODIFICACIONES:**

FECHA	DESCRIPCIÓN

**Exaedro**  
arquitectura & urbanismo

**INCIGAM**  
Ingeniería Hidráulica  
Estructuras y Obras

**JULIÁN FERNANDO ARANGO**  
Arquitecto

**ROLANDO CASTAÑO**  
Altopógrafo

**PATRICIA MARTÍNEZ**  
Trabajadora Social

**OBJETO:**  
UNIDAD DE PLANIFICACIÓN RURAL 02 "RANCHERÍAS"  
MUNICIPIO DE RIONEGRO

**CONTIENE:**  
CUENCAS HIDROGRÁFICAS DIAGNÓSTICO

**ESCALA:**  
1:2000

**PROYECTO:**  
Arg. Álvaro González U.  
Arg. José Fernando Arango

**COLABORADORES:**  
Arg. Natalia Mejía Rico  
Arg. David Hernández Mejía  
Arg. Héctor A. García

**FECHA:** Abril 2020

**DISEÑO:** JIGU-JFAP

**REVISÓ:** JIGU-JFAP


**APROBÓ:** JIGU-JFAP

**PLANO N.º:**  
**PA-01**

**CODIGO INT.:**

**ELABORADO POR:**  
Consultoría - Componente Urbanístico:  
Arg. Julián Fernando Arango A.

ASESORÍA:  
Componente Ambiental: Ingeniería Civil Geológica y Ambiental  
INCIGAM SAS

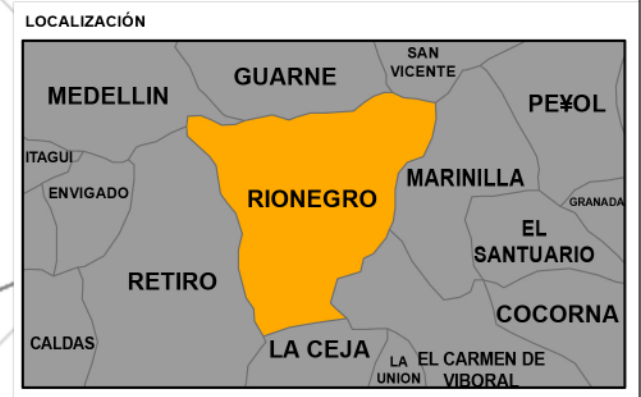

**SISTEMA DE COORDENADAS:**  
Sistema de coordenadas proyectadas: MAGNA\_Colombia\_Bogotá  
Proyección: Transversa\_Mercator  
Falso\_Easting: 1000000.00000000  
Falso\_Northing: 1000000.00000000  
Central\_Meridian: -74.0750792  
Scale\_Factor: 1.00000000  
Latitude\_Of\_Origin: 4.5922042  
Unidad\_Lineal: Metro

**FUENTE Y ESCALAS DE LA INFORMACIÓN TEMÁTICA:**  
Plano del Plan de Ordenamiento Territorial del municipio de Rionegro según Acuerdo 026 del 2011.