


ZONIFICACIÓN AMBIENTAL POMCA RIO NEGRO - UPR02 RANCHERÍAS
Rionegro, Antioquia

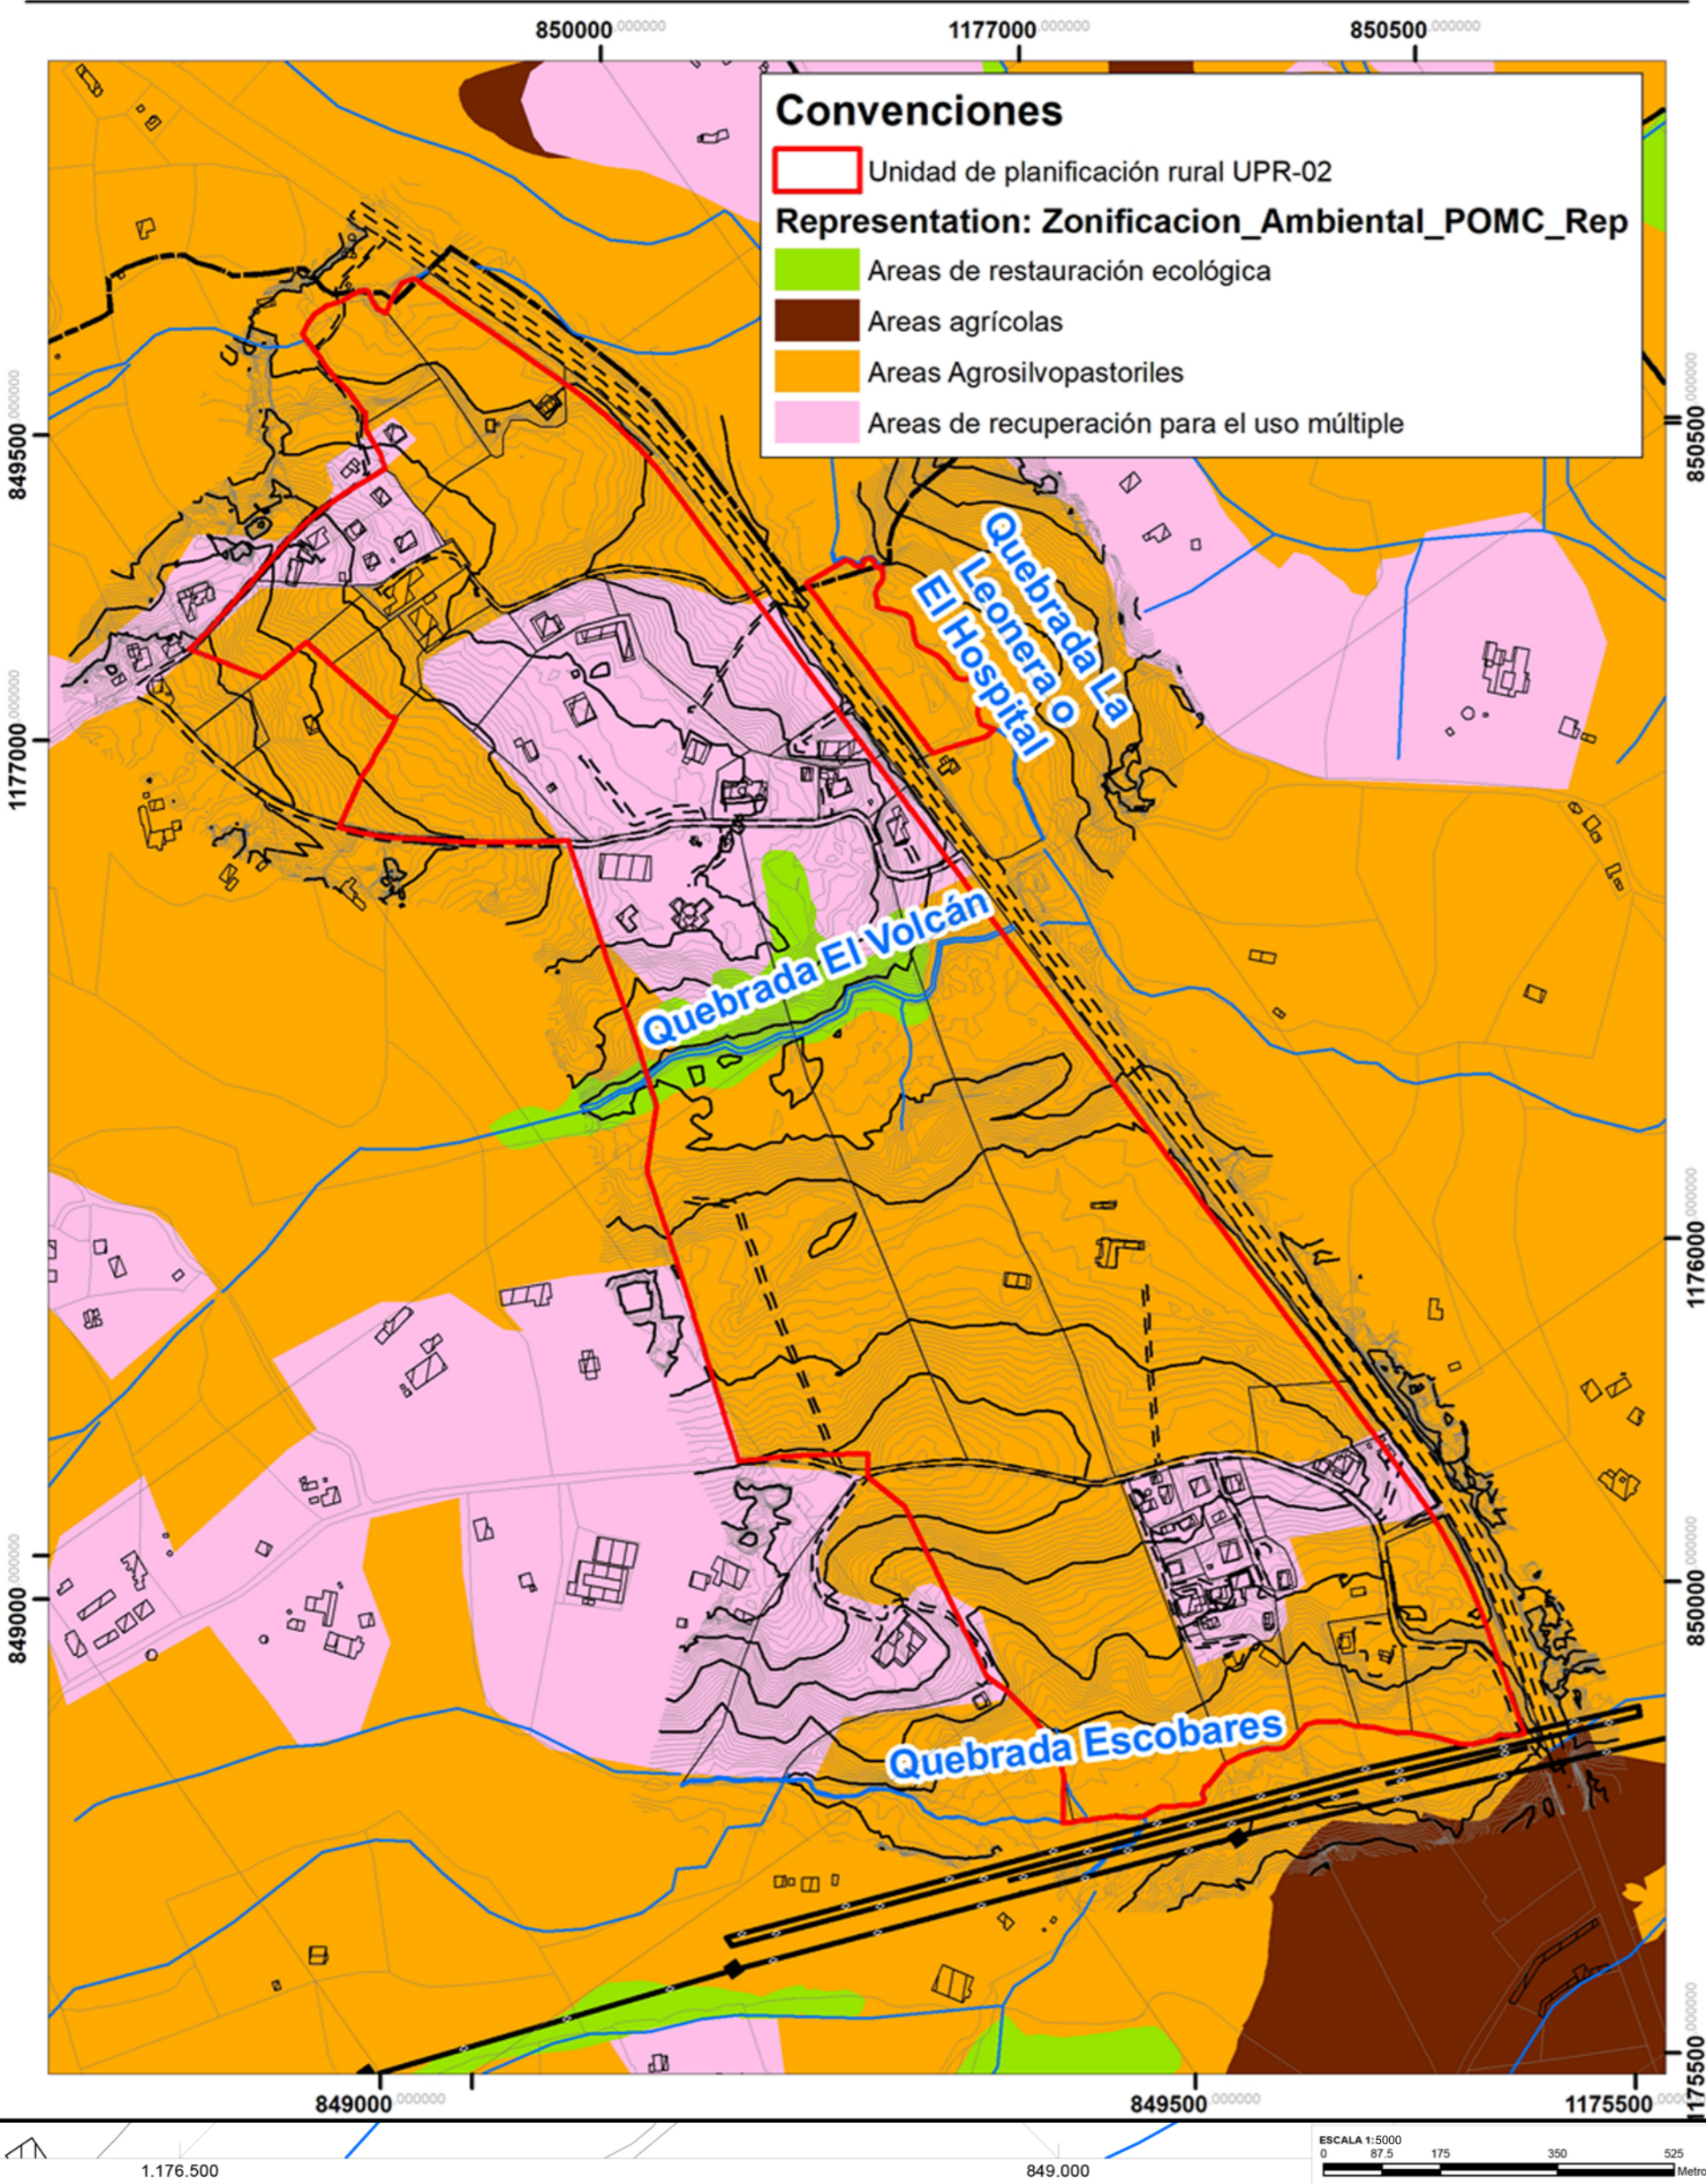

Convenciones

- Unidad de planificación rural UPR-02
- Representation: Zonificacion_Ambiental_POMC_Rep
- Áreas de restauración ecológica
- Áreas agrícolas
- Áreas Agrosilvopastoriles
- Áreas de recuperación para el uso múltiple

CONVENCIONES:

LEYENDA:

- Área de Planificación
- Zonificación ambiental**
 - Conservación ambiental
 - Protección ambiental
 - Suelo con desarrollo restringido

CONVENCIONES CARTOGRAFIA BASE:

- Vías
- Tomas de energía
- Líneas alta tensión
- Drenaje
- Construcciones
- División veredal
- Prados
- Curvas de nivel
 - Secundaria
 - Principal

OBSERVACIONES:

MODIFICACIONES:

FECHA	DESCRIPCIÓN

EXAEDRO
arquitectura & urbanismo

INCIGAM
Ingeniería Hidráulica

INGENIERÍA HIDRÁULICA
Escuela y Diseño

INGENIERÍA CIVIL
Escuela y Diseño

JULIÁN FERNANDO ARANGO
Arquitecto

ROLDANDO CASTAÑO
Abogado

PATRICIA MARTÍNEZ
Trabajadora Social

OBRA:
UNIDAD DE PLANIFICACIÓN RURAL 02 "RANCHERÍAS" MUNICIPIO DE RIONEGRO

CONTIENE:
ZONIFICACIÓN AMBIENTAL DIAGNÓSTICO

ESCALA:
1:2000



PROYECTO:
Anexo a Resolución UPR-02, Anexo a Resolución Anpr, Anexo a Resolución Anpr.

COLABORADORES:
Anpr, Natalia Mejía Ríos, Anpr, David Hernández Mejía, Anpr, Héctor A. González.

FECHA: Abril 2020

DISEÑO: JIGU-JFAP

REVISÓ: JIGU-JFAP

APROBÓ: JIGU-JFAP

SISTEMA DE COORDENADAS:
Sistema de coordenadas proyectadas: MAGNA_Colombia_Bogotá
Proyección: Transversa_Mercator
Falso_Easting: 1000000.00000000
Falso_Northing: 1000000.00000000
Central_Meridian: -74.0750792
Scale_Factor: 1.00000000
Latitude_Of_Origin: 4.59920042
Unidad_Lineal: Metro

PLANO N°
PA-11

CODIGO INT.

FUENTE Y ESCALAS DE LA INFORMACIÓN TEMÁTICA:
Planes del Plan de Ordenamiento Territorial del municipio de Rionegro, según Acuerdo OSR del 2011.