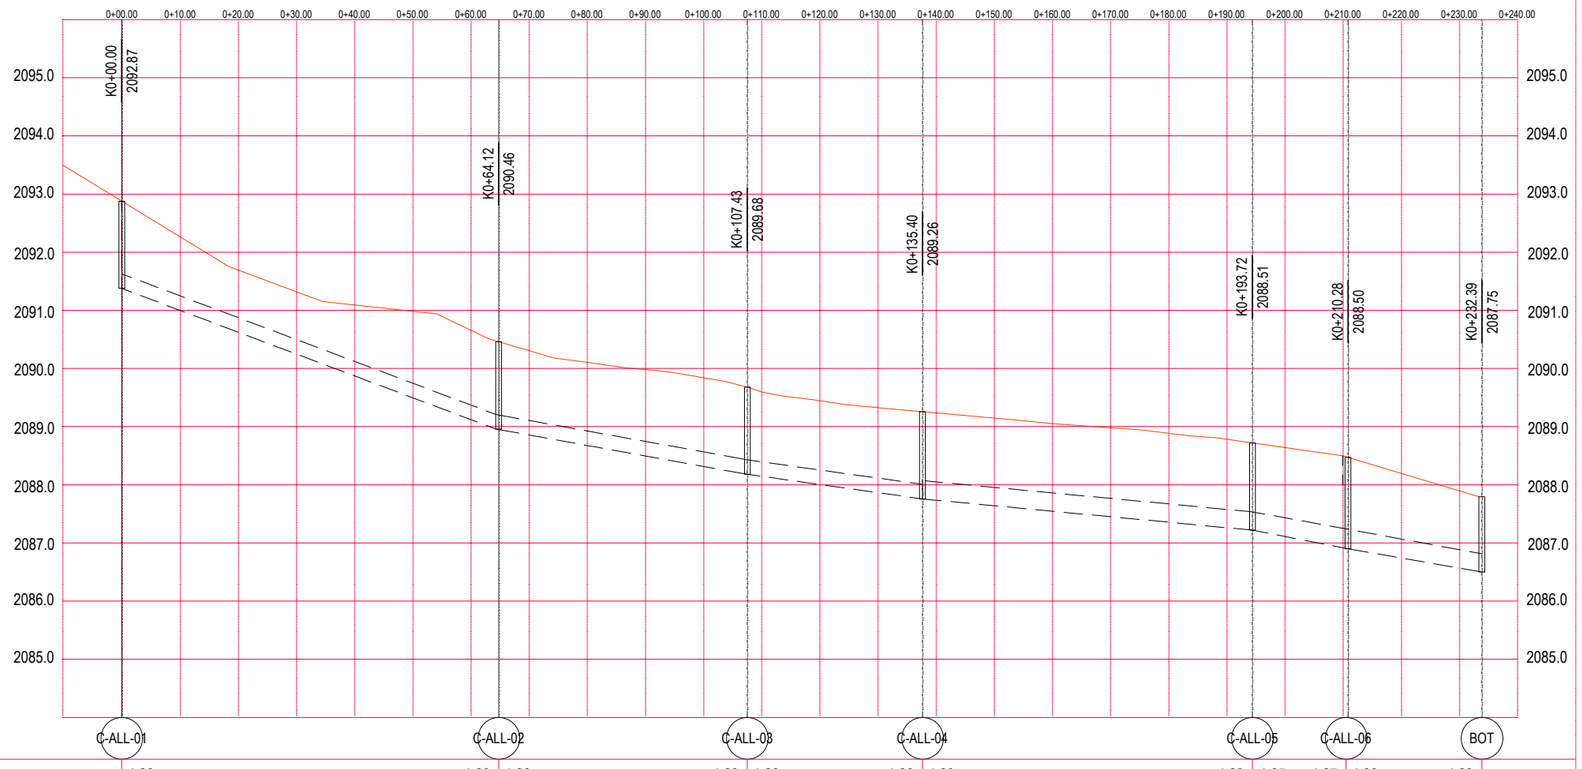

Altura a clave de tuberia (m)	1.26 1.20	1.26 1.20	1.26 1.20	1.20 1.20	1.25 1.27	1.30 1.29	
Cota batea en eje de cámara (m)	2091.37	2088.96	2088.18	2087.76	2087.01	2086.90	2086.50
Longitud (m)	64.12	43.31	27.97	58.32	16.56	22.11	
Pendiente (%)	3.76	1.80	1.50	1.29	0.66	1.81	
Diametro nominal (mm)	250	250	250	315	315	315	
Caudal (l/s)	13.19	42.11	50.97	54.87	63.69	68.16	
Cimentacion	E1	E1	E1	E1	E1	E1	
Clase de tuberia	PVC	PVC	PVC	PVC	PVC	PVC	

CONVENCIONES

- Red secundaria de aguas residuales en diseño
- Red de aguas lluvia en diseño
- Líneas que conforman los bordes de vía andenes, antejardines y separadores existentes
- C2 Identificador cámara de inspección
- Sumidero aguas lluvias en operación
- Acometida
- Cámara de inspección de aguas lluvia
- Cámara de inspección en perfil
- PVC LLUVIAS Ø 250 mm Diametro nominal de tubería lluvias
- Perfil de tubería de aguas lluvias

edeso
Empresa de Desarrollo Sostenible del Oriente

RIONEGRO juntos avanzamos más
Alcaldía de Rionegro
Departamento de Antioquia

PLAN DE INTERVENCIÓN INTEGRAL DE ASENTAMIENTOS RURALES LA ESPERANZA

CONTIENE:
DRENAJE DE AGUA LLUVIA
PERFIL

CONVENCIONES

NOTAS Y OBSERVACIONES:

ESCALA: SIN ESCALA

FECHA: DICIEMBRE DE 2021

ELABORÓ:
Equipo técnico PIIAR

CÓDIGO MAPA:
AR_LE_PL104C