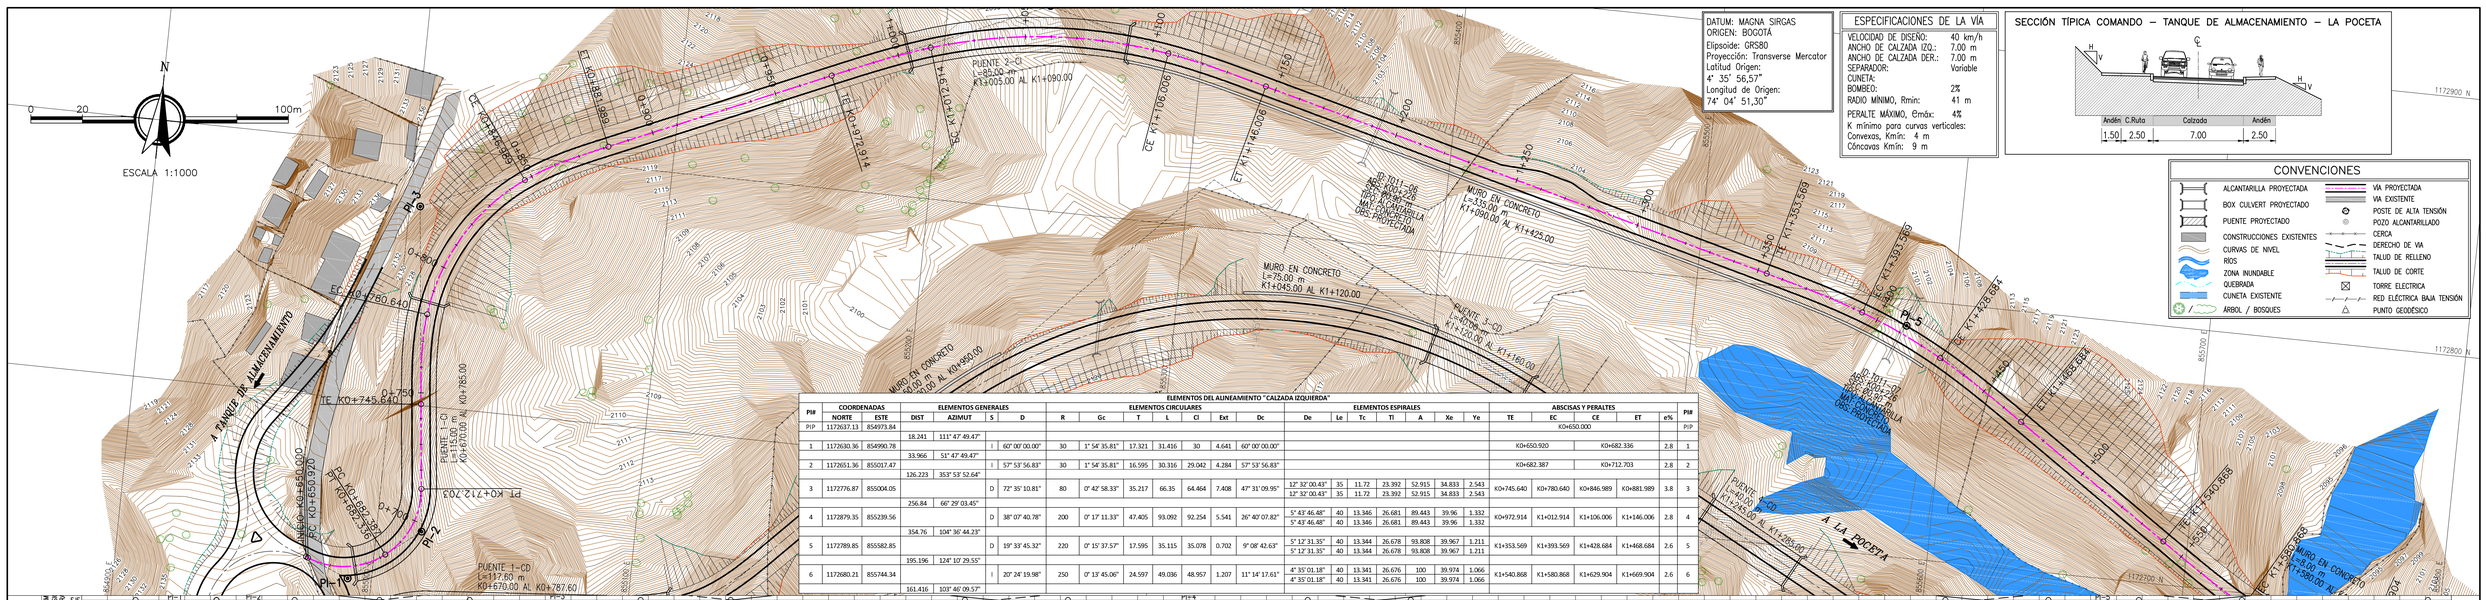
N
0 20 100m
ESCALA 1:1000
DATUM: MAGNA SIRGAS
ORIGEN: BOGOTÁ
Elipsoide: GRS80
Proyección: Transverse Mercator
Latitud Origen: 4° 35' 56.57"
Longitud de Origen: 74° 04' 51,30"
ESPECIFICACIONES DE LA VÍA
VELOCIDAD DE DISEÑO: 40 km/h
ANCHO DE CALZADA IZQ.: 7.00 m
ANCHO DE CALZADA DER.: 7.00 m
SEPARADOR: Variable
CUNETA:
BOMBEO: 2%
RADIO MÍNIMO, Rmin: 41 m
PERALTE MÁXIMO, Emáx: 4%
K mínimo para curvas verticales:
Convexas, Kmín: 4 m
Cóncavas Kmín: 9 m
SECCIÓN TÍPICA COMANDO – TANQUE DE ALMACENAMIENTO – LA POCETA
Andén C.Ruta
Calzada
Andén
1.50 2.50 7.00 2.50
CONVENCIONES
ALCANTARILLA PROYECTADA
BOX CULVERT PROYECTADO
PUENTE PROYECTADO
CONSTRUCCIONES EXISTENTES
CURVAS DE NIVEL
RIOS
ZONA INUNDABLE
QUEBRADA
CUNETA EXISTENTE
ÁRBOL / BOSQUES
VÍA PROYECTADA
VIA EXISTENTE
POSTE DE ALTA TENSIÓN
POZO ALCANTARILLADO
CERCA
DERECHO DE VIA
TALUD DE RELLENO
TALUD DE CORTE
TORRE ELECTRICA
RED ELÉCTRICA BAJA TENSIÓN
PUNTO GEODÉSICO
PI-1
PI-2
PI-3
PI-4
PI-5
A TANQUE DE ALMACENAMIENTO
A LA POCETA
PUENTE 1-CD
L=115.00 m
K0+670.00 AL K0+785.00
PUENTE 2-CI
L=85.00 m
K1+005.00 AL K1+090.00
PUENTE 3-CD
K1+120.00 AL K1+160.00
PUENTE 4-CD
K1+245.00 AL K1+285.00
MURO EN CONCRETO
L=75.00 m
K1+045.00 AL K1+120.00
MURO EN CONCRETO
L=335.00 m
K1+090.00 AL K1+425.00
MURO EN CONCRETO
L=60.00 m
ID: TD11-06
DESC: ALCANTARILLA PROYECTADA
