

FIGURA 1


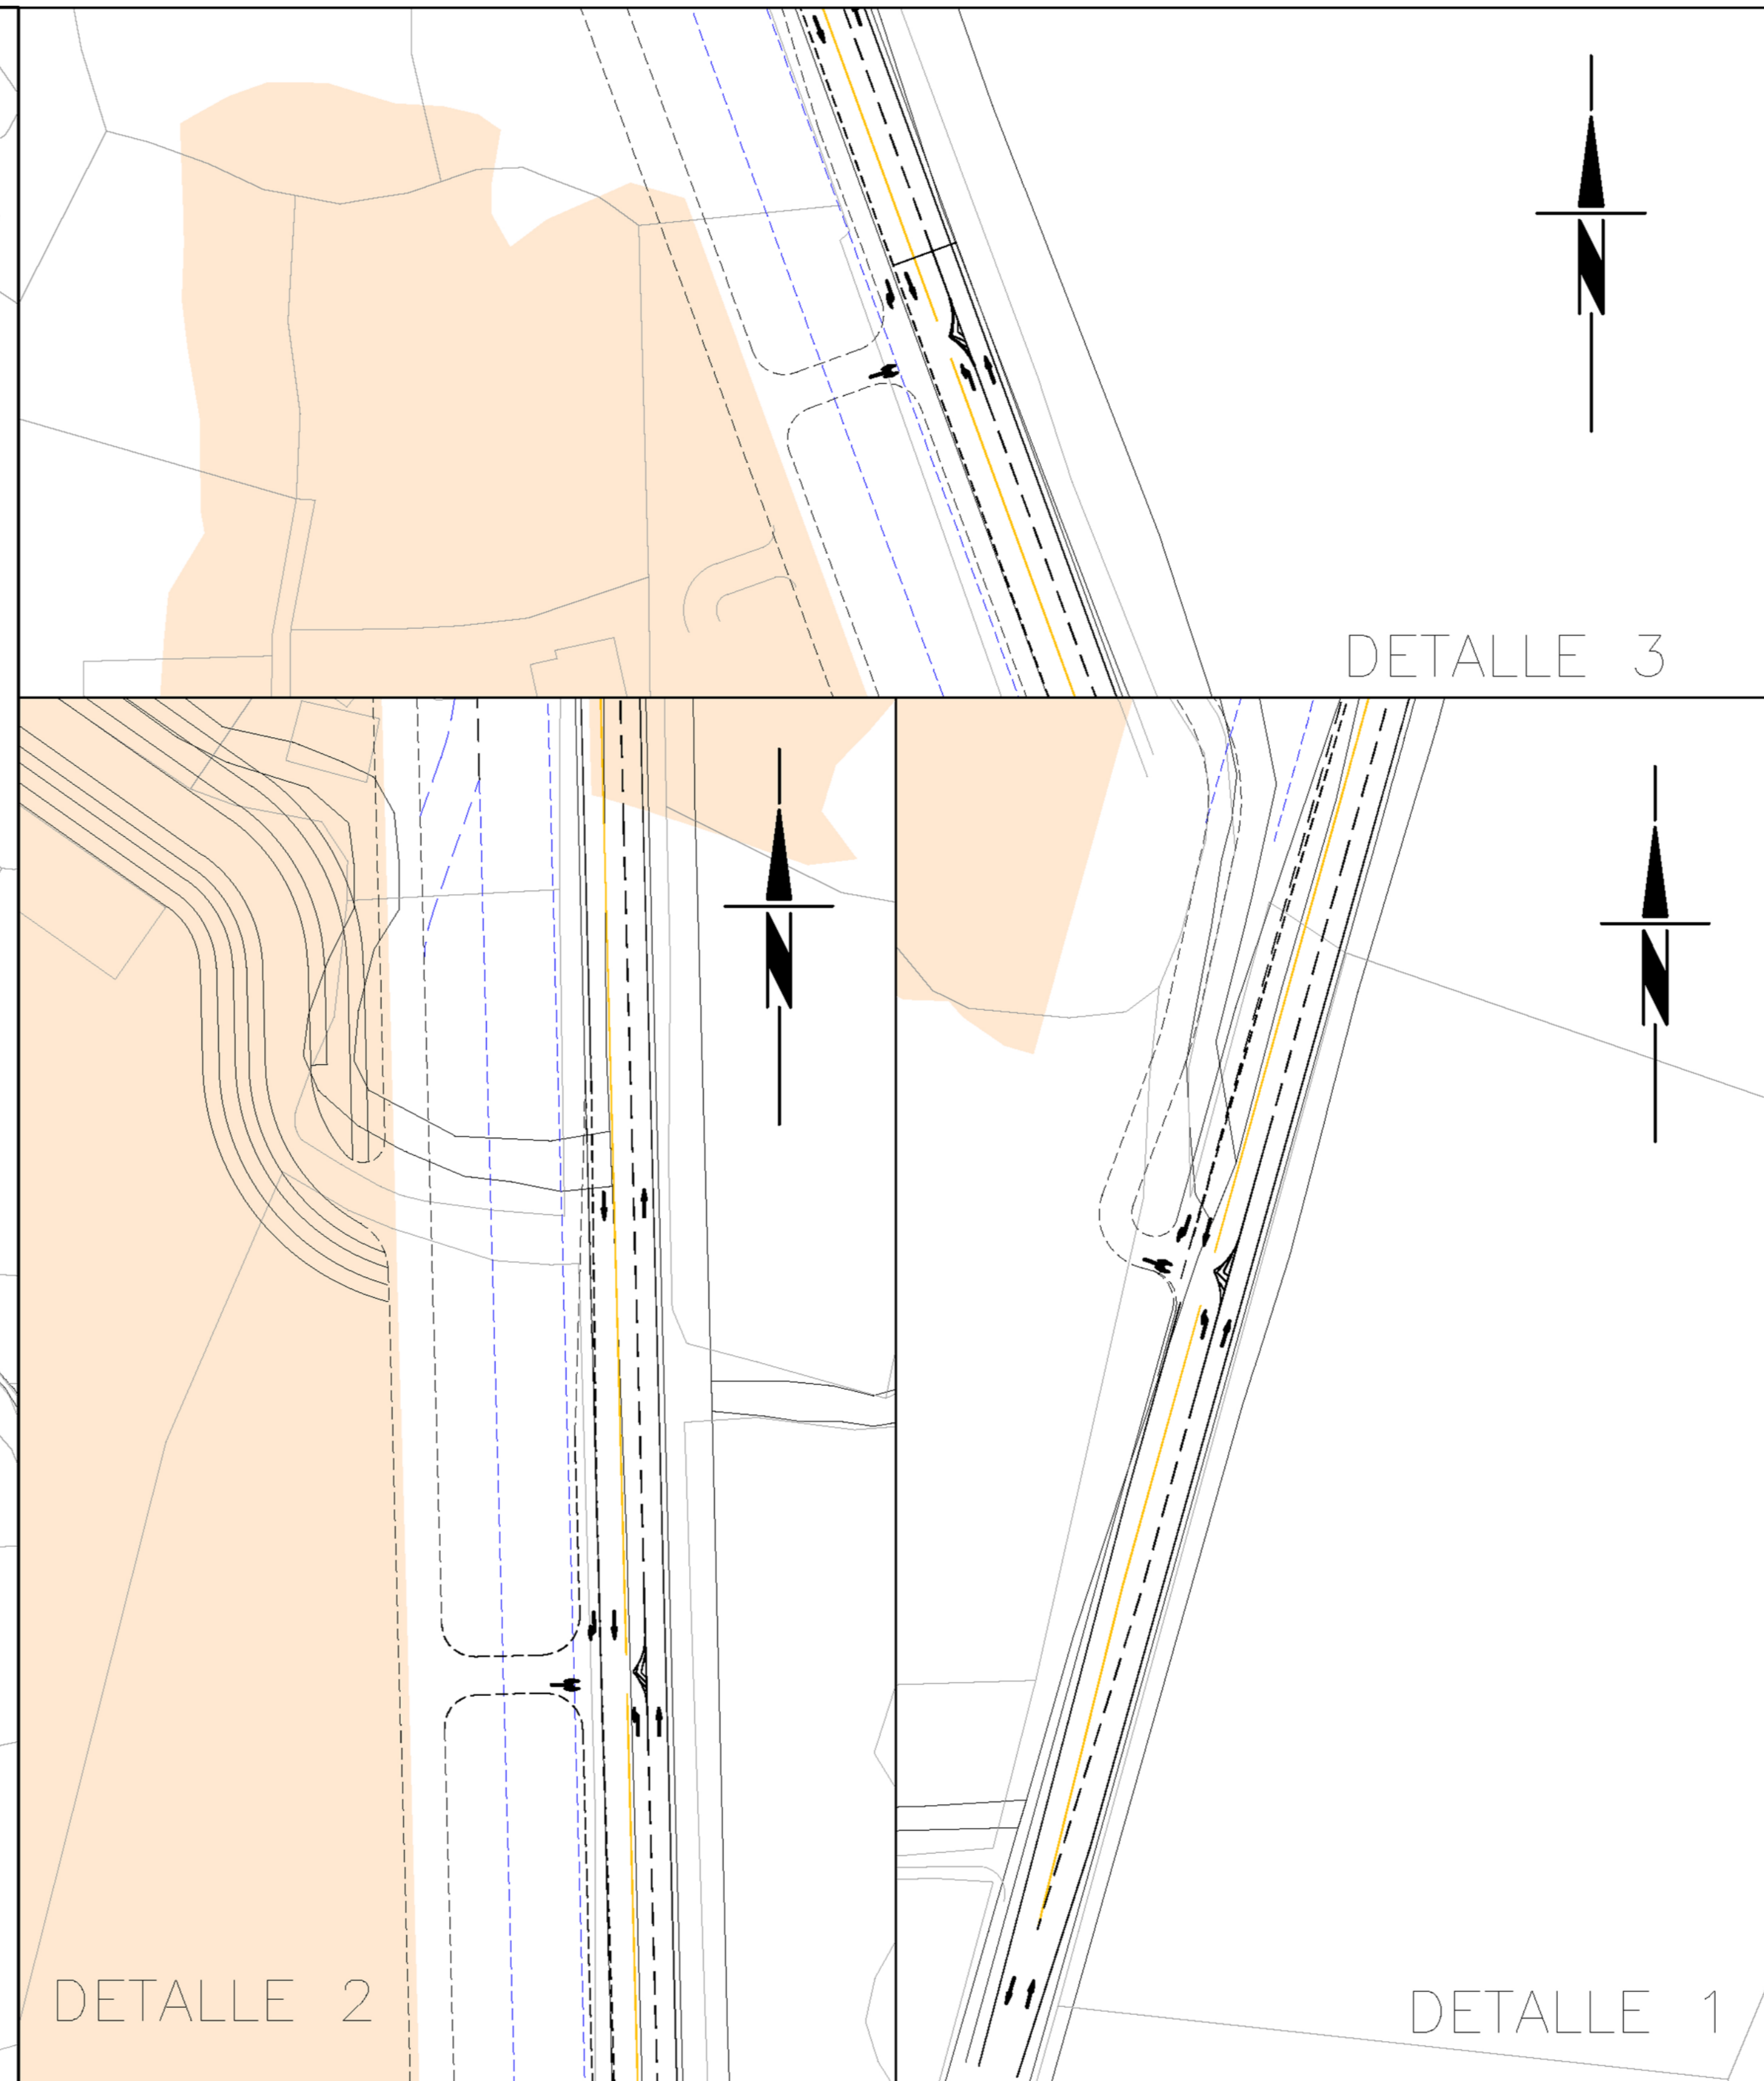


FIGURA 2

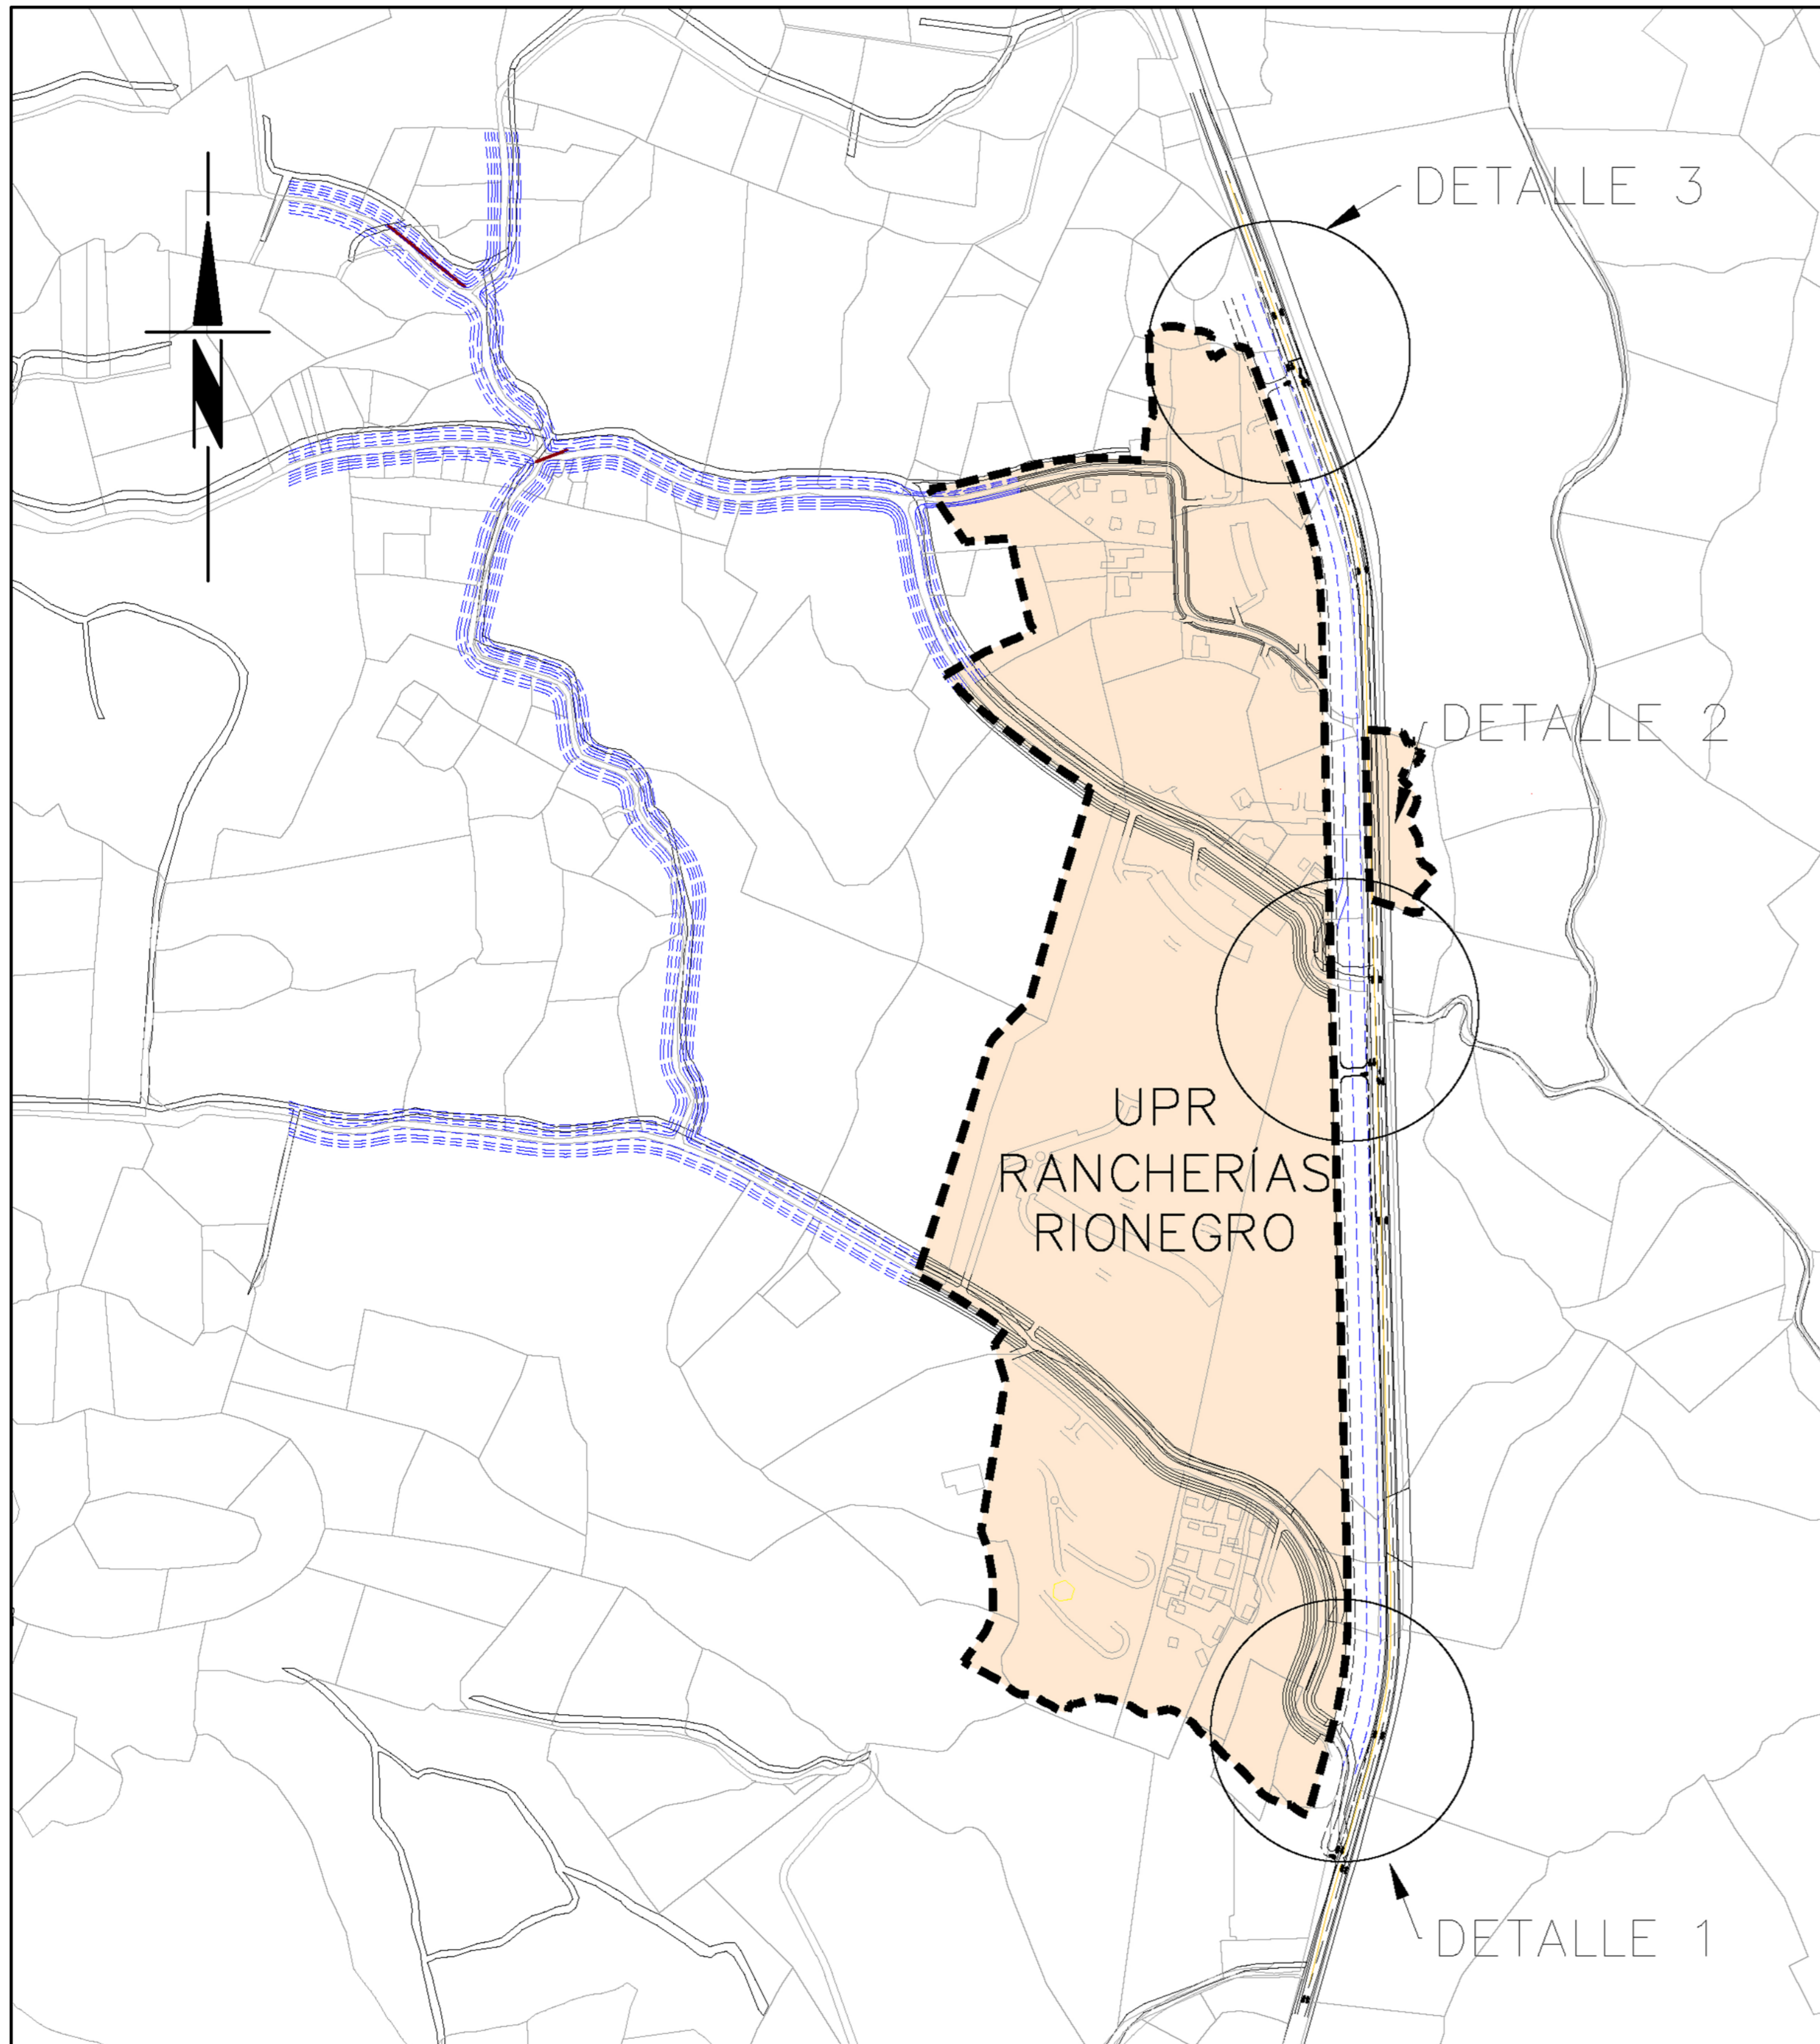

CONVENCIONES:

- Convenciones :
- Proyecto vial futuro : - - - - -
  - Vías Planteadas Proyecto : - - - - -
  - Vía de servicio : - - - - -

OBSERVACIONES:

MODIFICACIONES:

D./M./A. DESCRIPCIÓN:

**EXAEDRO**  
 arquitectura & urbanismo  
**INCIGAM**  
 Ingeniería Hidráulica  
 Ingeniería y Tránsito  
 JUAN FERRANDO ARANGO  
 Arquitecto  
 ROLANDO CASTAÑO  
 Abogado  
 PATRICIA MARTÍNEZ  
 Trabajadora Social

OBRA:  
 UNIDAD DE  
 PLANIFICACIÓN RURAL  
 02  
 "RANCHERÍAS"  
 MUNICIPIO DE RIONEGRO

CONTIENE:  
**PLANO RED VIAL  
 ESTUDIO DE MOVILIDAD**  
 ESCALA: SIN ESCALA

PROYECTO:  
 Arq. Álvaro Velez U.  
 Arq. Juan Formanito Arango.  
 COLABORADORES:  
 Arq. Natalia Mejía Rico.  
 Arq. David Hernández Mejía.  
 Arq. Héctor A. García.

FECHA: Abril 2020  
 DISEÑO:  
 JC. ALZATE  
 Mat: 92448 Ant.  
 PRESENTÓ:  
 REVISÓ:  
 A. VÉLEZ  
 Mat: 55524 Ant.  
 ALVARO VÉLEZ  
 Mat: 052025524 Ant.  
 APRORO: JIGU—JFAP

PLANO  
 N°  
**PG-13-11**  
 CODIGO INT.

DISEÑO:  
 JC. ALZATE  
 Mat: 92448 Ant.  
 PRESENTÓ:  
 REVISÓ:  
 A. VÉLEZ  
 Mat: 55524 Ant.  
 ALVARO VÉLEZ  
 Mat: 052025524 Ant.  
 APRORO: JIGU—JFAP  
 CONSULTOR:  
  
 Carrera 43A No 14-27 Of: 703 Tel: (4) 2680324 Medellín