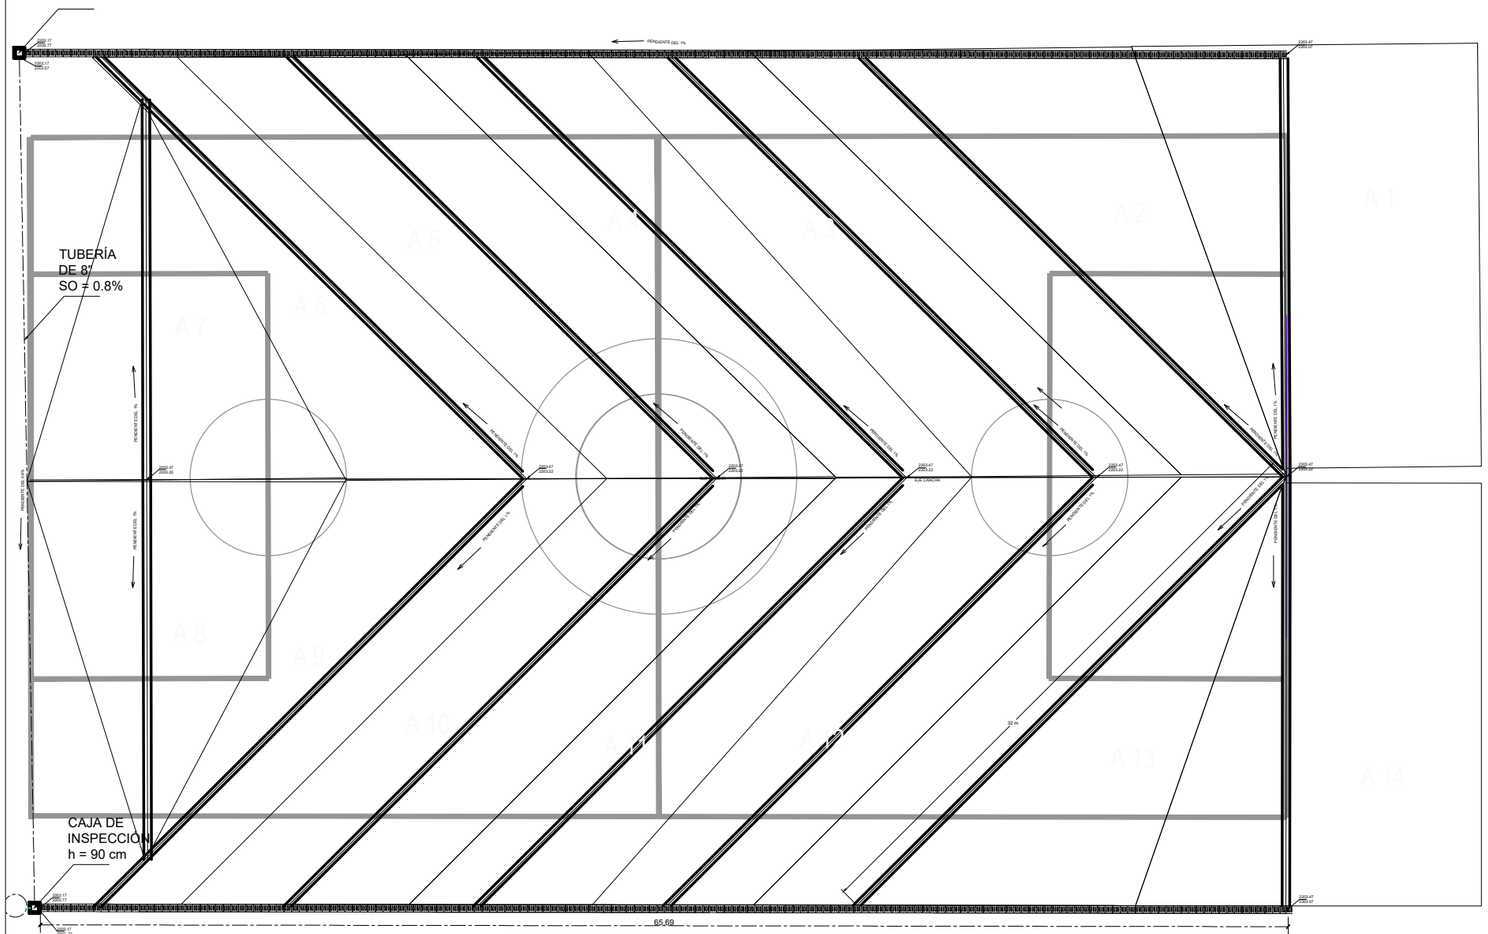

NOMBRE	Área tributaria (m2)	Área tributaria (Ha)
A1	319.15	0.032
A2	288.46	0.029
A3	219.78	0.022
A4	188.55	0.019
A5	269.5	0.027
A6	189.9	0.019
A7	166.62	0.017
A8	166.62	0.017
A9	189.9	0.019
A10	269.5	0.027
A11	188.55	0.019
A12	219.78	0.022
A13	288.46	0.029
A14	319.15	0.032

edeso
Empresa de Desarrollo Sostenible del Oriente

RIONEGRO
juntos avanzamos más
Alcaldía de Rionegro
Departamento de Antioquia

PLAN DE INTERVENCIÓN INTEGRAL
DE ASENTAMIENTOS RURALES
SANTA TERESA

CONTIENE:
DISEÑO DE FILTROS Y SISTEMAS DE
DESAGÜE DE AGUA LLUVIA
ÁREAS TRIBUTARIAS

CONVENCIONES

NOTAS Y OBSERVACIONES:

ESCALA: INDICADA

FECHA: DICIEMBRE DE 2021

ELABORÓ:
Equipo técnico PIIAR

CÓDIGO MAPA:
AR_ST_PL105B