


CUADRO DE ELEMENTOS HORIZONTALES - CALLE 64 (LA HENRIADA)

PI	AZIMUT	DISTANCIA	DEFLEXION	SENTIDO	R	T	LE	LC	LT	E	DELTAC	THETA	X	Y	TE	EC=EE	CE=EE	ET	COORDENADAS		e%
																			NORTE	ESTE	
P - INICIO	297°36'52"	65.54														K0+000.00			1,173.494.67	856.837.16	
PI-1	272°19'48"	144.38	25°17'03"	I	90.00	31.23	22.00	17.72	61.72	2.47	11°16'43"	7°00'10"	21.97	0.90	K0+034.31	K0+056.31	K0+074.03	K0+096.03	1,173.525.06	856.779.08	2.20%
PI-2	243°41'57"	50.25	28°37'51"	I	62.00	25.38	19.00	11.98	49.98	2.24	11°04'21"	8°46'45"	18.96	0.97	K0+183.80	K0+202.80	K0+214.78	K0+233.78	1,173.530.93	856.634.82	2.40%
PI-3	319°10'08"	76.50	75°28'10"	D	22.00	24.29	14.00	14.98	42.98	6.29	39°00'31"	18°13'50"	13.86	1.47	K0+234.37	K0+248.37	K0+263.34	K0+277.34	1,173.508.66	856.589.77	3.20%
PI-4	345°25'57"	59.05	26°15'50"	D	80.00	29.72	22.00	14.67	58.67	2.41	10°30'27"	7°52'41"	21.96	1.01	K0+299.84	K0+321.84	K0+336.51	K0+358.51	1,173.566.55	856.539.76	2.20%
P - FIN																K0+387.84			1,173.623.69	856.524.90	

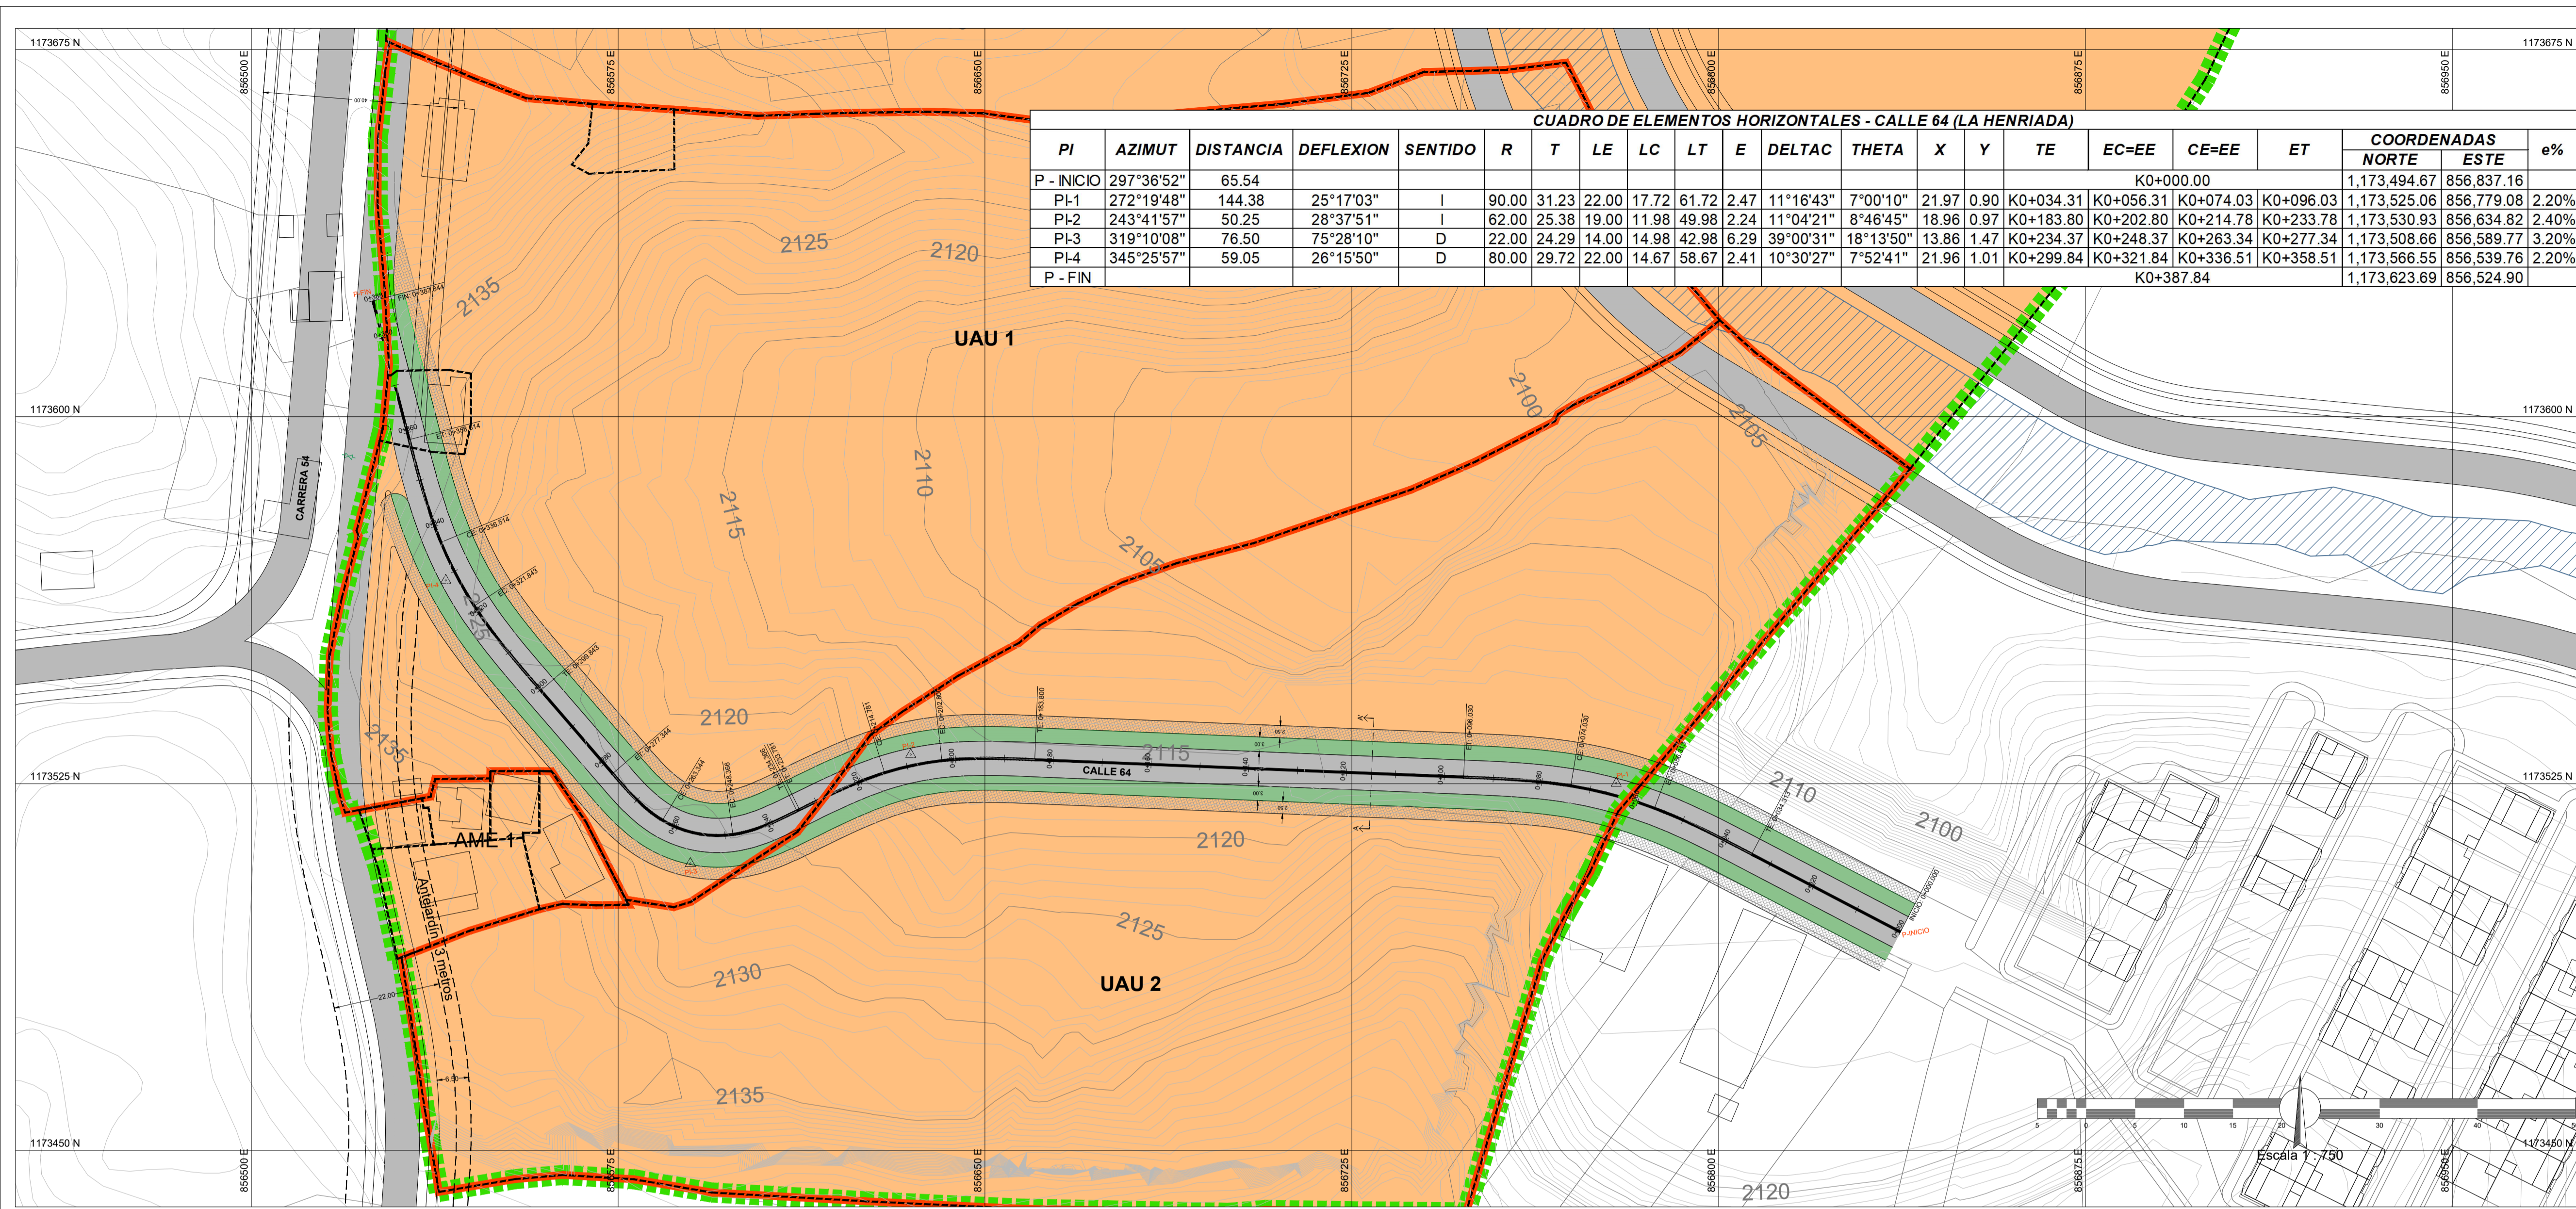

PLANTA CALLE 64 ENTRE MIRADOR DEL LAGO Y CARRERA 54 (FONTIBÓN)
ESCALA 1:750

PERFILES VIALES

Propuesta de formulación de Plan Parcial en suelo de expansión urbana con tratamiento de desarrollo

PLAN PARCIAL LA HENRIADA
Rionegro

CONVENCIONES PLANTA DISEÑO



BORDES DE VÍA	—
ANDÉN	—
ZONA VERDE	—
EJES DE VÍA	—
BORDES DE VÍA EXISTENTE	—
BORDES DE VÍA PROYECTADA	—
FAJA DE CESIÓN CARRERA 54	—

CONVENCIONES PERFIL


RASANTE DISEÑO	—
TERRENO NATURAL	—
MEDIA BANCA DERECHA	—
MEDIA BANCA IZQUIERDA	—
PROYECCIÓN CALZADA EMPALME	—

CONVENCIONES PERALTE

BORDE DERECHO	—
BORDE IZQUIERDO	—

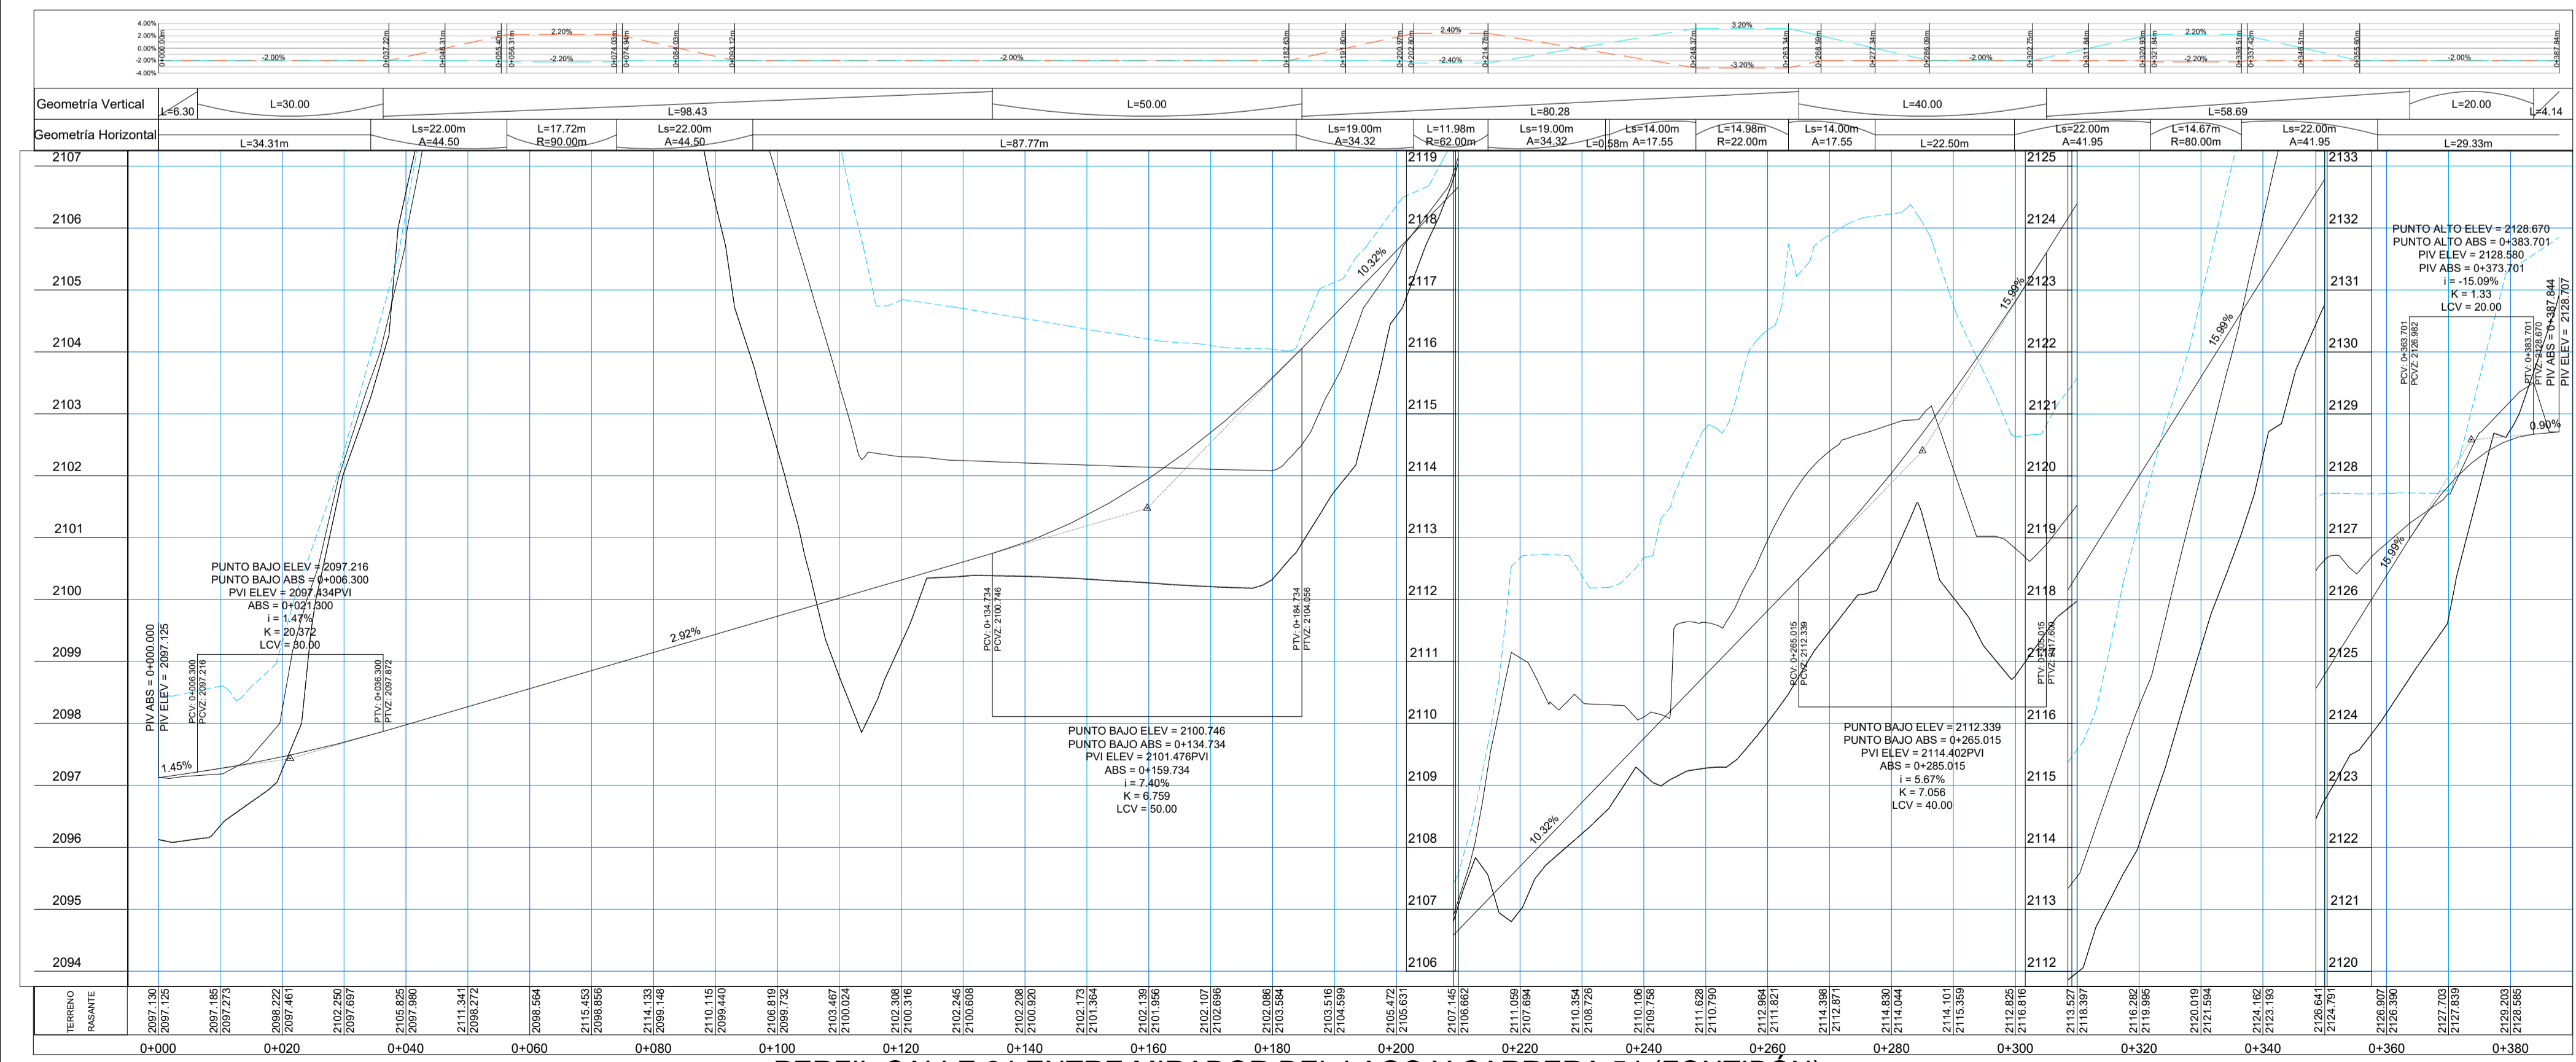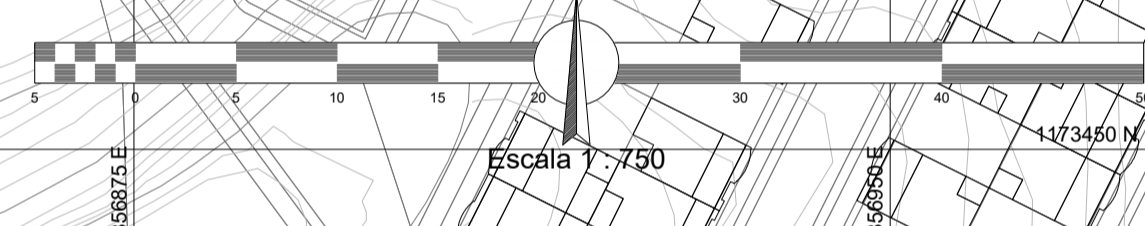

PERFIL CALLE 64 ENTRE MIRADOR DEL LAGO Y CARRERA 54 (FONTIBÓN)
ESCALA 1:750

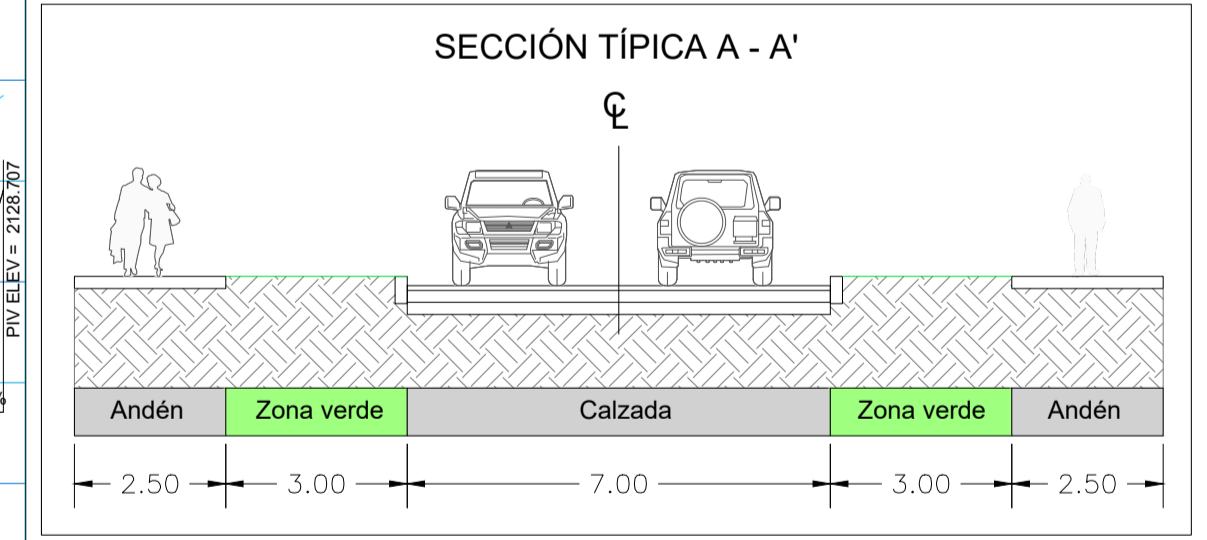


ESPECIFICACIONES GEOMÉTRICAS CALLE 64

Velocidad de diseño:	20 km/h
Carriles:	3.50 m
Berma:	0.00 m
Corona:	7.00 m
Peralte máximo:	4.00%
Pendiente máxima:	16.00%
Radio mínimo:	22.00 m
Longitud min Curva vertical:	20.00 m

Sistema de Coordenadas: MAGNA/SIRGAS O.BOGOTÁ

ELABORADO POR:
ENTRETANGENCIA S.A.S.

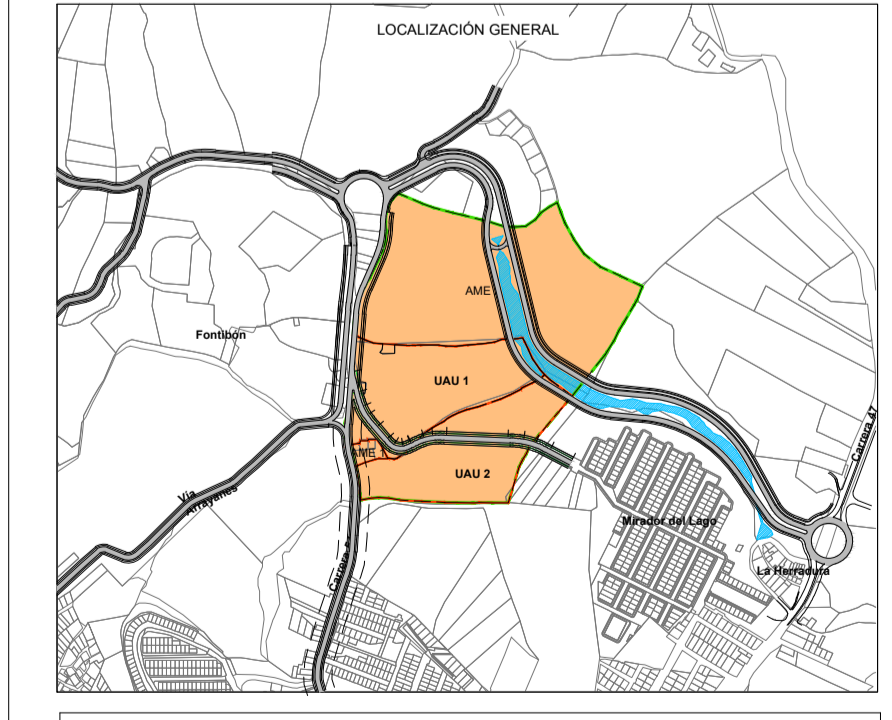

PLANO:
CONSILIO_PPLAHENRIADA_DG_perfilesviales_20190904

FECHA ENTREGA	CODIGO DEL MAPA	CONSECUTIVO
JUNIO 2022	PG 16	16/18